


LAS SUBSIGUIENTES CAPAS DE GEOMALLAS SE DEBERÍAN EXTENDER MÁS ALLÁ DE LA ESQUINA UN CUARTO DE LA ALTURA DEL MURO, ALTERNANDO SU DIRECCIÓN ENTRE LOS DISTINTOS NIVELES DE CAPAS

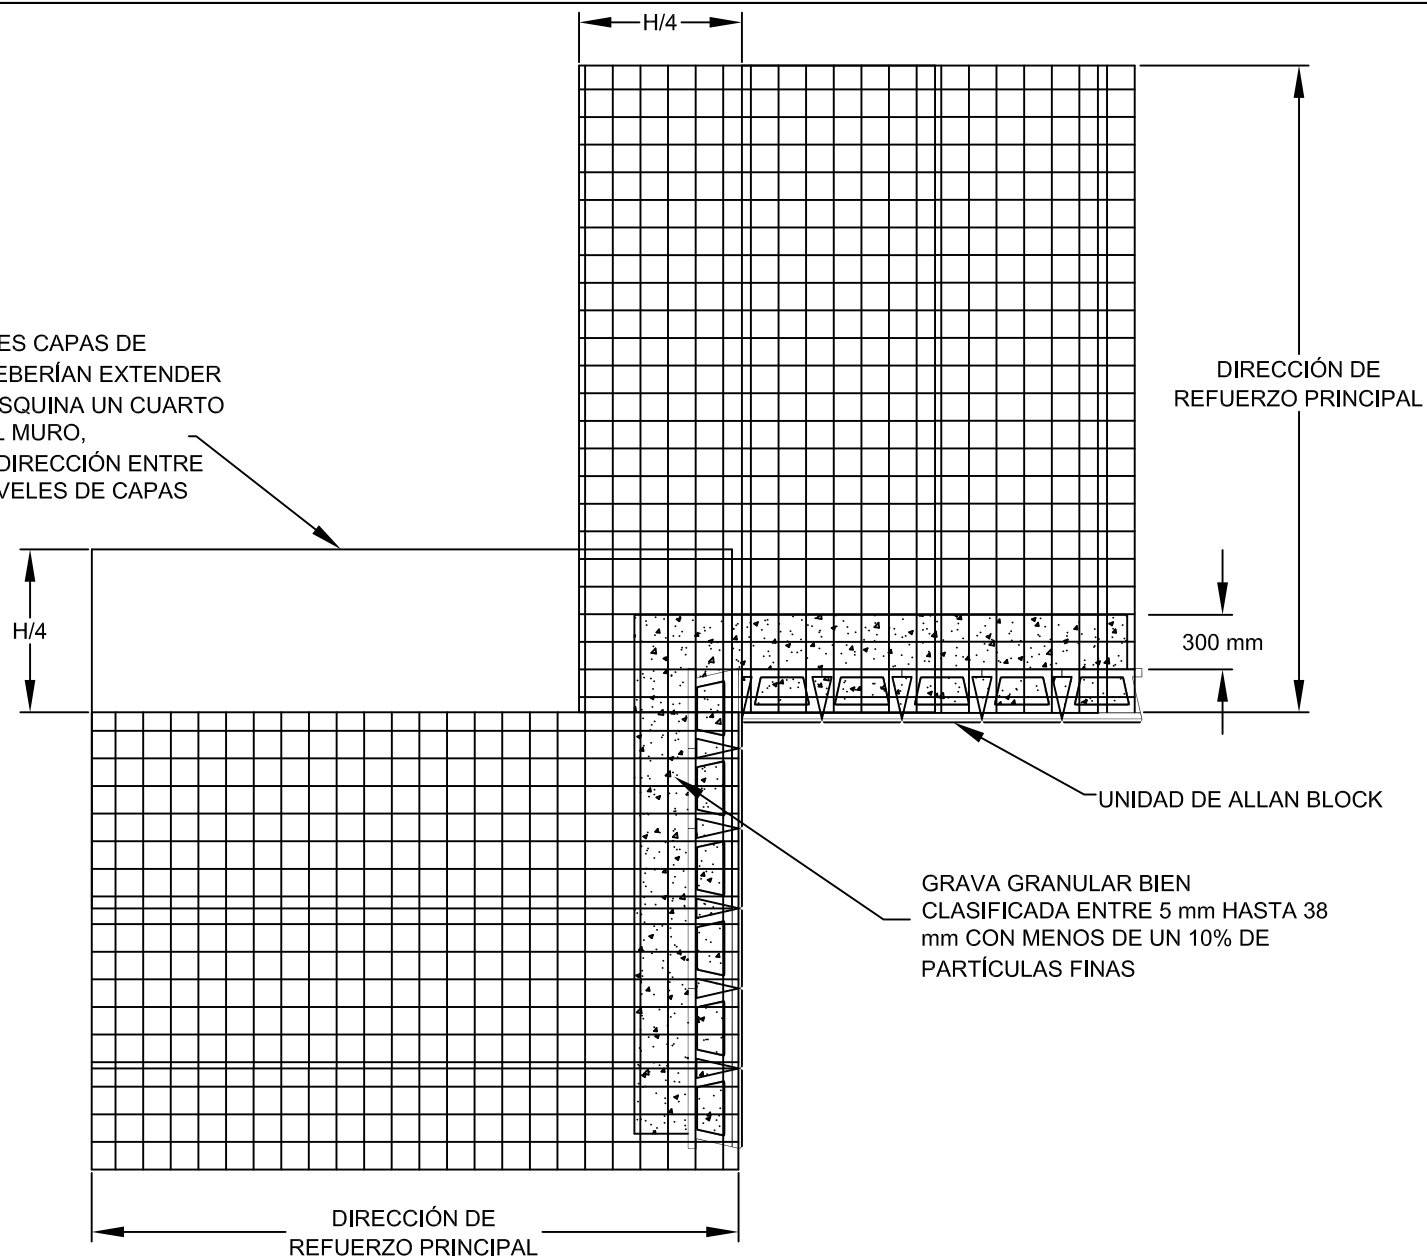

Diseñado por:

Título:

APLICACIÓN ESQUINA INTERIOR

Fecha

Comprobado por:



El propósito de este dibujo es tan solo preliminar. Este dibujo no debería ser utilizado como diseño final o para construcción, sin ser previamente verificado por un ingeniero colegiado. La veracidad y el uso de los detalles contenidos en este documento son responsabilidad única y exclusiva del usuario. El usuario debe verificar con exactitud cada detalle, ya que estos pertenecen a su proyecto en particular.

Número del Proyecto:

Escala:
Sin escala

Número del Dibujo