


\* APLICACIÓN TÍPICA DE MURO REFORZADO  
 ALLAN BLOCK: CONSULTAR LOS DETALLES  
 DEL DISEÑO: PARA LOS DEMÁS U OTROS  
 DETALLES, NOTAS Y ESPECIFICACIONES

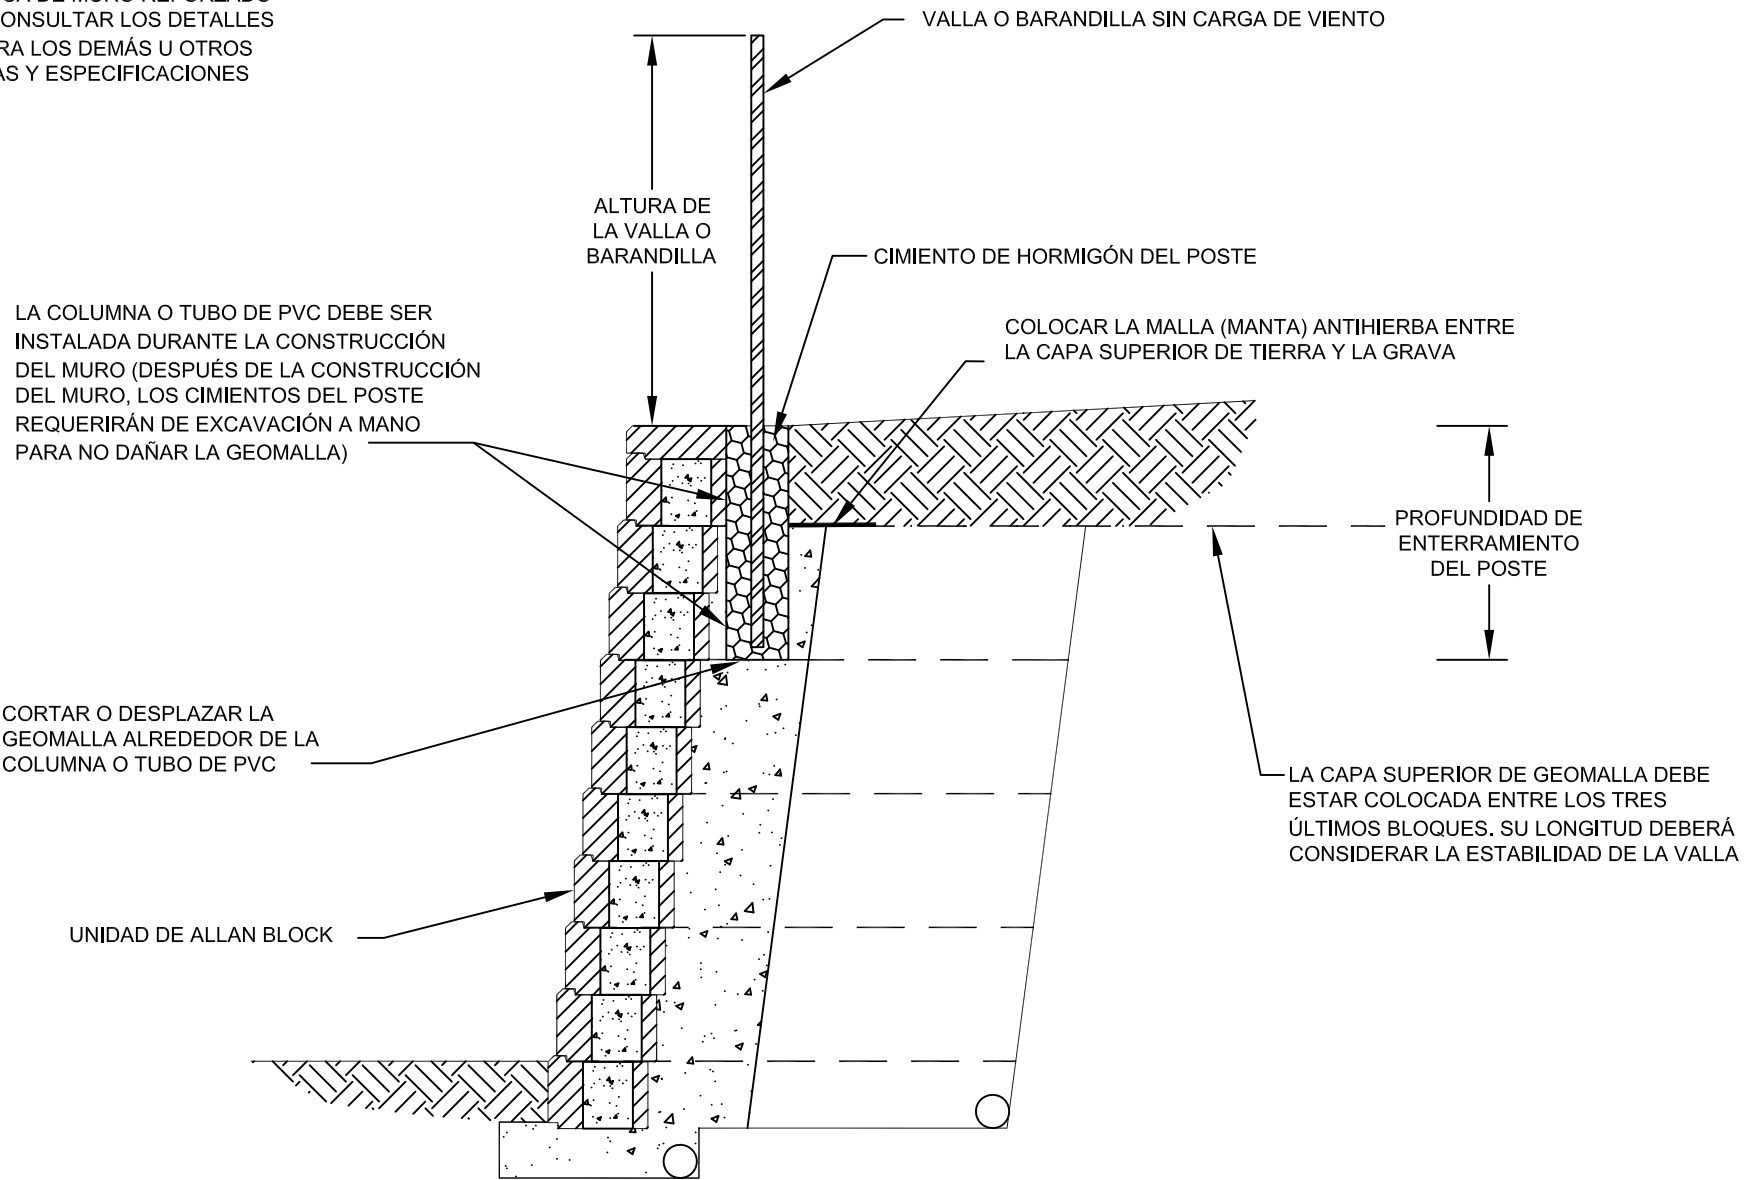

Diseñado por:	Título: <b>SECCIÓN UNO: MURO CON VALLA SIN CARGA DE VIENTO</b>	Fecha
Comprobado por:	 <p>El propósito de este dibujo es tan solo preliminar. Este dibujo no debería ser utilizado como diseño final o para construcción, sin ser previamente verificado por un ingeniero colegiado. La veracidad y el uso de los detalles contenidos en este documento son responsabilidad única y exclusiva del usuario. El usuario debe verificar con exactitud cada detalle, ya que estos pertenecen a su proyecto en particular.</p>	Número del Proyecto:
Escala: Sin escala		Número del Dibujo