


* APLICACIÓN TÍPICA DE MURO REFORZADO
 ALLAN BLOCK: CONSULTAR LOS DETALLES
 DEL DISEÑO: PARA LOS DEMÁS U OTROS
 DETALLES, NOTAS Y ESPECIFICACIONES

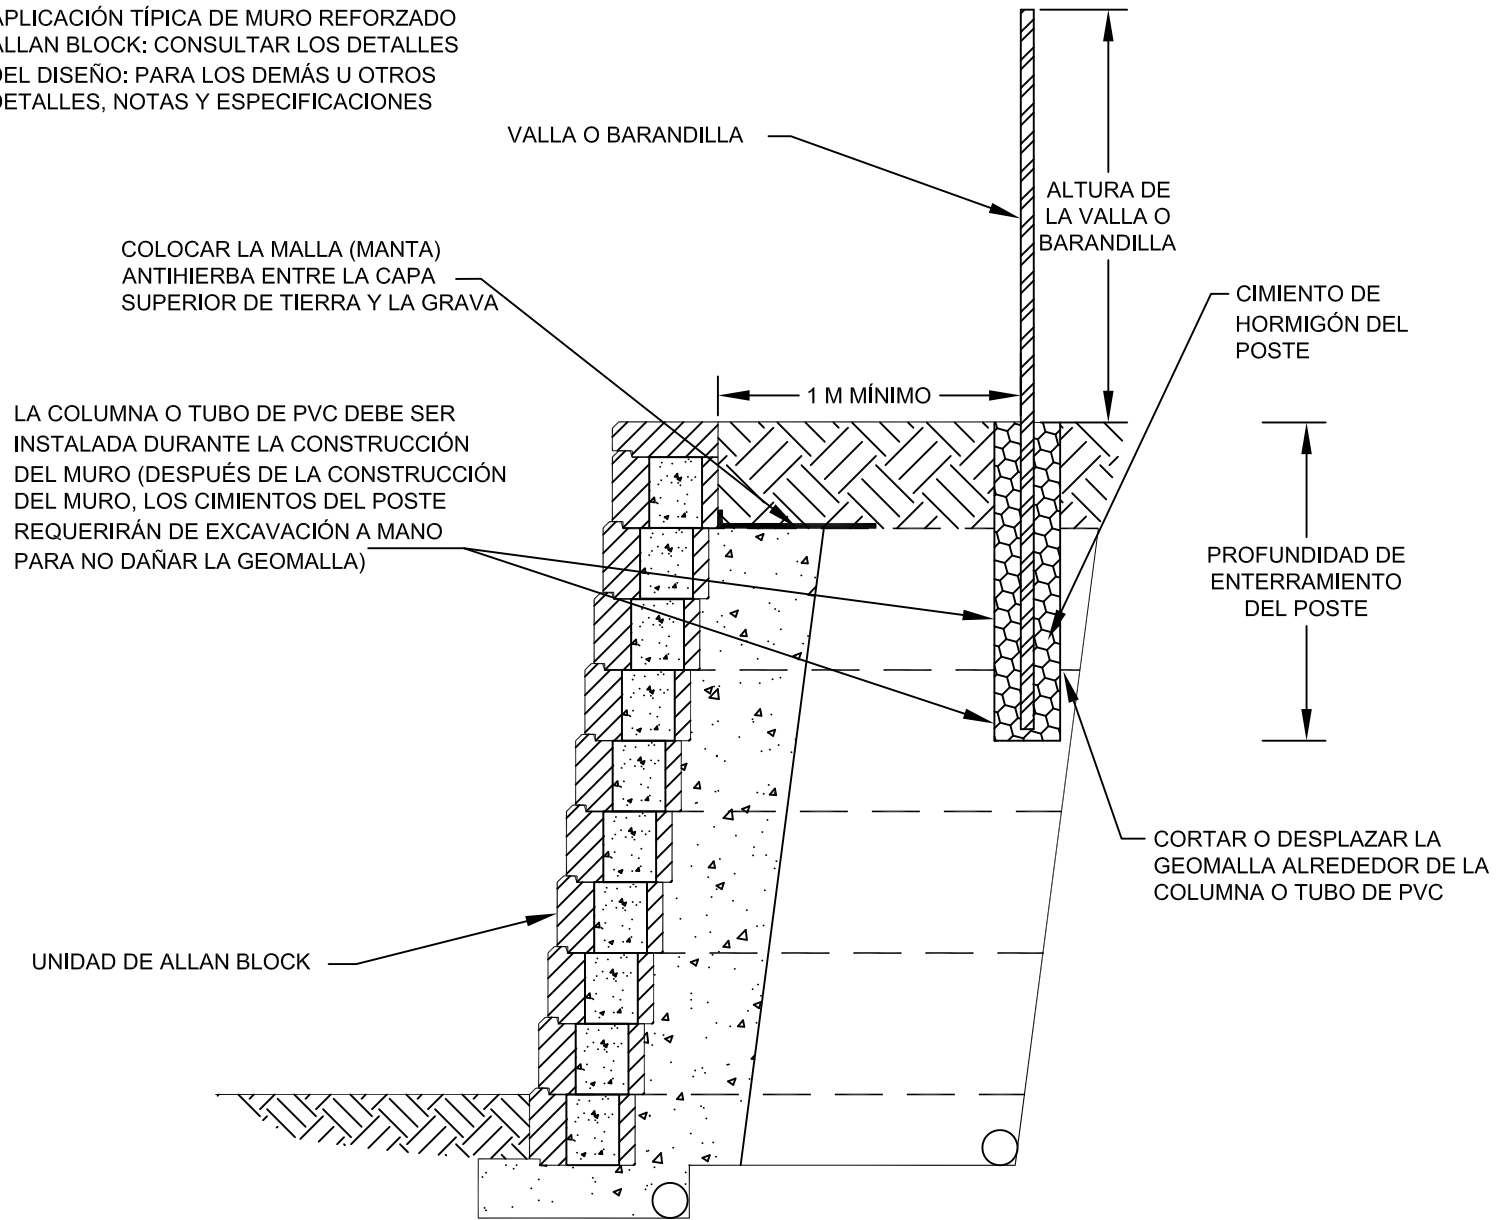

Diseñado por:

Título:

SECCIÓN DOS: MURO CON VALLA CON CARGA DE VIENTO

Fecha

Comprobado por:



El propósito de este dibujo es tan solo preliminar. Este dibujo no debería ser utilizado como diseño final o para construcción, sin ser previamente verificado por un ingeniero colegiado. La veracidad y el uso de los detalles contenidos en este documento son responsabilidad única y exclusiva del usuario. El usuario debe verificar con exactitud cada detalle, ya que estos pertenecen a su proyecto en particular.

Número del Proyecto:

Escala:
Sin escala

Número del Dibujo