


\* APLICACIÓN TÍPICA DE MURO REFORZADO ALLAN BLOCK:  
CONSULTAR LOS DETALLES DEL DISEÑO: PARA LOS  
DEMÁS U OTROS DETALLES, NOTAS Y ESPECIFICACIONES

\* ESTE DETALLE NO TIENE EN CONSIDERACIÓN  
EL IMPACTO EXTREMO DE UN VEHÍCULO

\* EL DISEÑO Y CONSTRUCCIÓN DEL GUARDARRAÍL  
PARA ZONAS DE APARCAMIENTO REQUIERE DEL  
ANÁLISIS ESPECÍFICO DEL MURO EN TODOS SUS  
CASOS. EN CASO DE NECESITAR ASISTENCIA,  
CONTACTE CON ALLAN BLOCK CORPORATION O  
CON UN INGENIERO CUALIFICADO

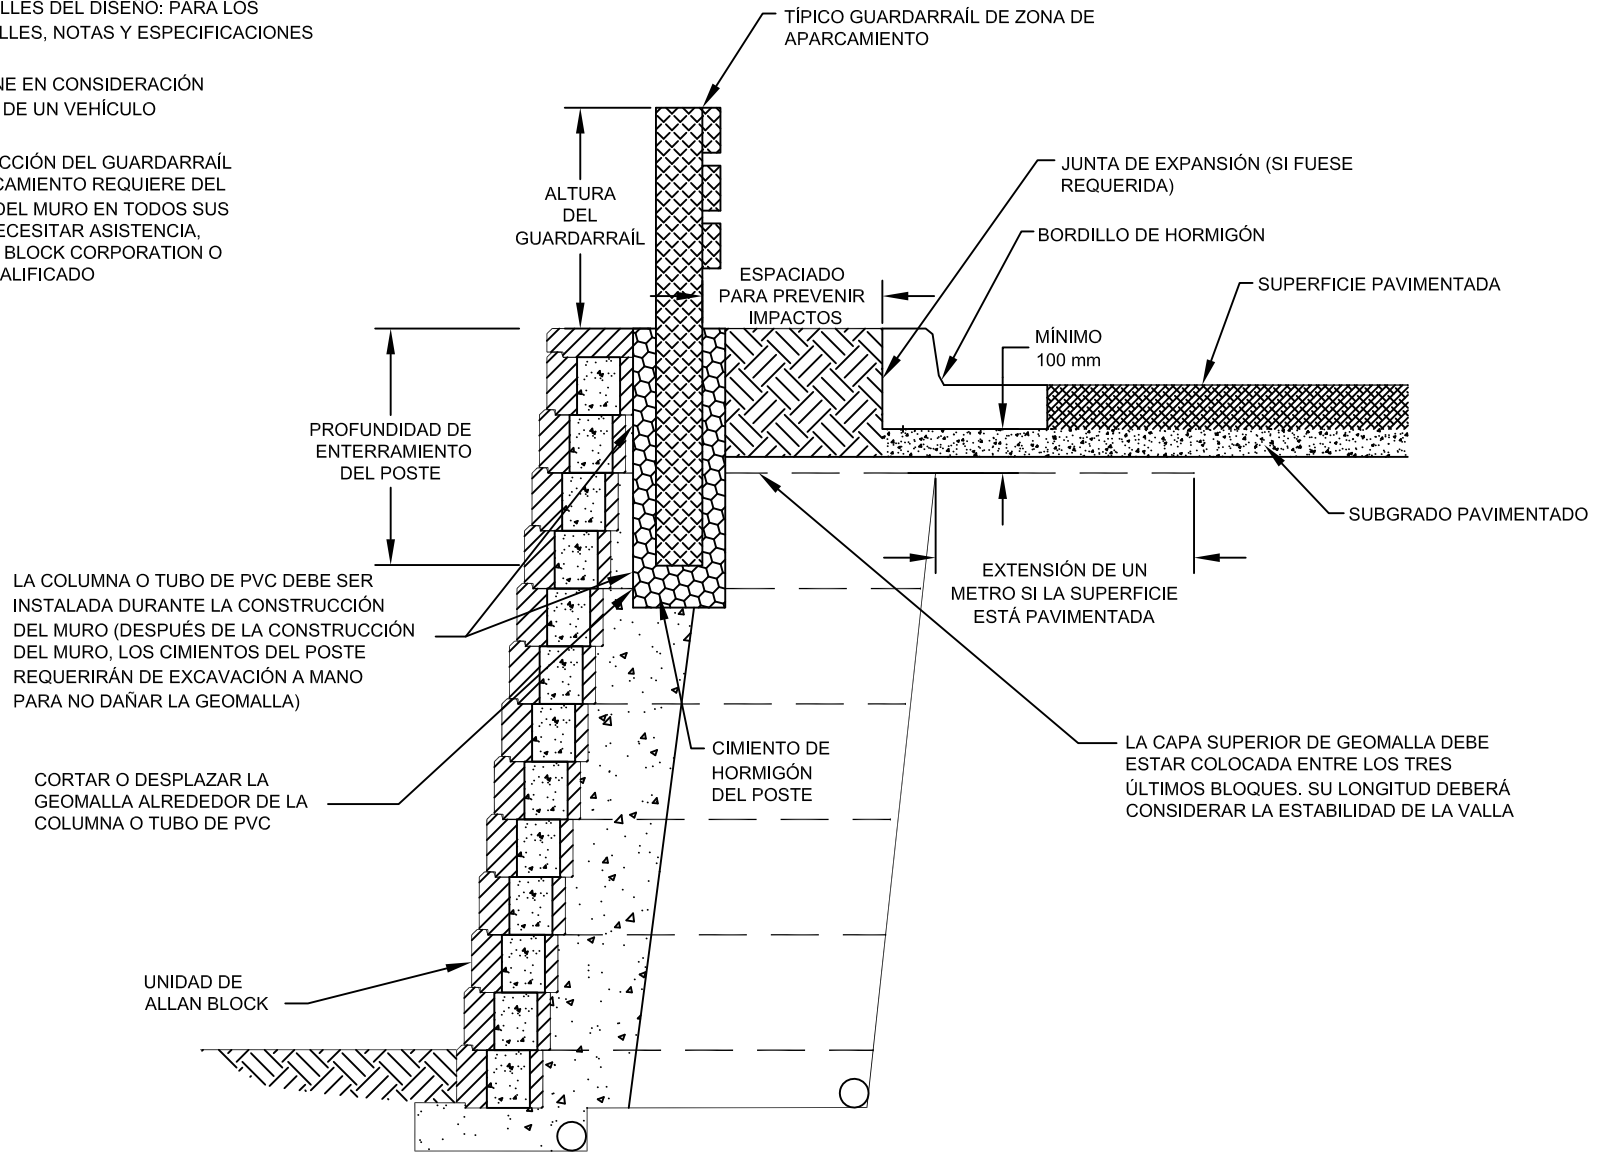

Diseñado por:

Título: **SECCIÓN DE MURO CON GUARDARRAÍL DE NO IMPACTO**

Fecha

Comprobado por:



El propósito de este dibujo es tan solo preliminar. Este dibujo no debería ser utilizado como diseño final o para construcción, sin ser previamente verificado por un ingeniero colegiado. La veracidad y el uso de los detalles contenidos en este documento son responsabilidad única y exclusiva del usuario. El usuario debe verificar con exactitud cada detalle, ya que estos pertenecen a su proyecto en particular.

Número del Proyecto:

Escala:  
Sin escala

Número del Dibujo