



* APLICACIÓN TÍPICA DE MURO REFORZADO
ALLAN BLOCK: CONSULTAR LOS DETALLES
DEL DISEÑO: PARA LOS DEMÁS U OTROS
DETALLES, NOTAS Y ESPECIFICACIONES

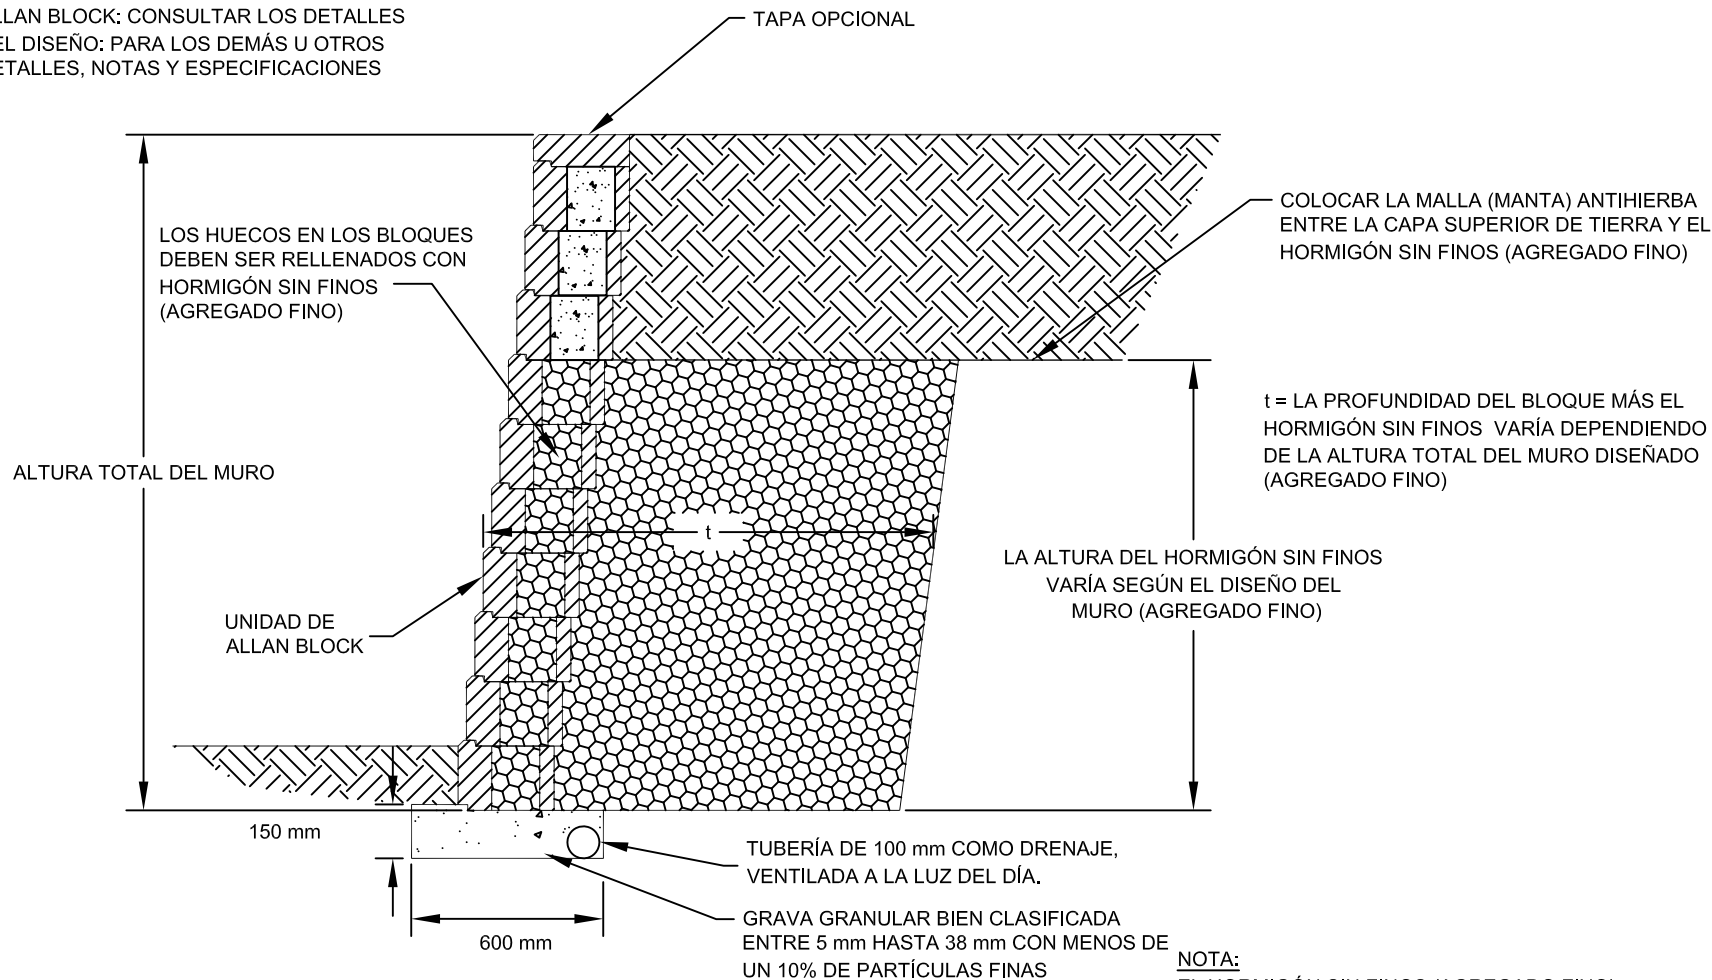

NOTA:
EL HORMIGÓN SIN FINOS (AGREGADO FINO)
ES UNA MEZCLA CONSISTENTE DE GRAVA
LIMPIA, CEMENTO Y AGUA. LA MEZCLA UNA
VEZ CURADA PERMITE EL DRENAJE LIBRE
CON UNA PROPORCIÓN POROSA DEL 20-30%
. PARA MÁS INFORMACIÓN CONTACTE CON
EL DEPARTAMENTO DE INGENIERIA DE
ALLAN BLOCK.

Diseñado por:	Título: SECCIÓN MUROS CON HORMIGÓN SIN FINOS (AGREGADO FINO)	Fecha
Comprobado por:	 <p>El propósito de este dibujo es tan solo preliminar. Este dibujo no debería ser utilizado como diseño final o para construcción, sin ser previamente verificado por un ingeniero colegiado. La veracidad y el uso de los detalles contenidos en este documento son responsabilidad única y exclusiva del usuario. El usuario debe verificar con exactitud cada detalle, ya que estos pertenecen a su proyecto en particular.</p>	Número del Proyecto:
Escala: Sin escala		Número del Dibujo